



1 rum + alkov

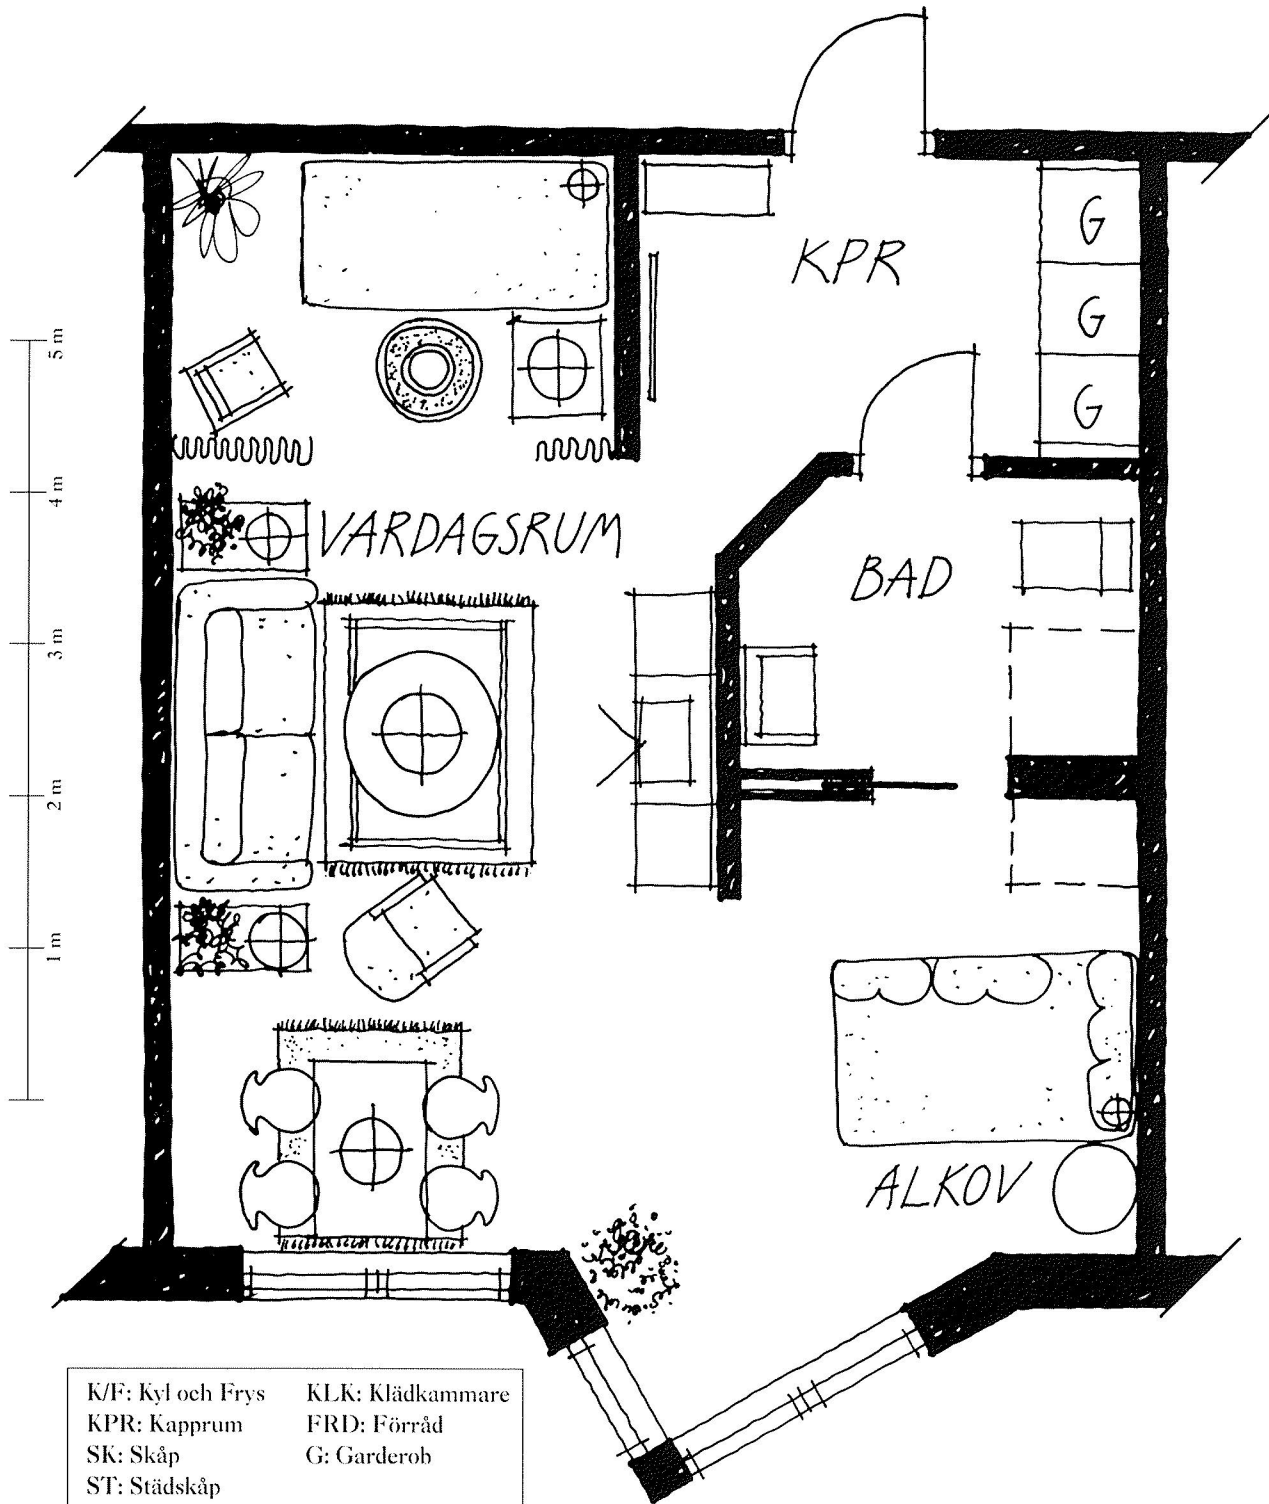

Våning 2
Skala 1:50

1 rum o kök

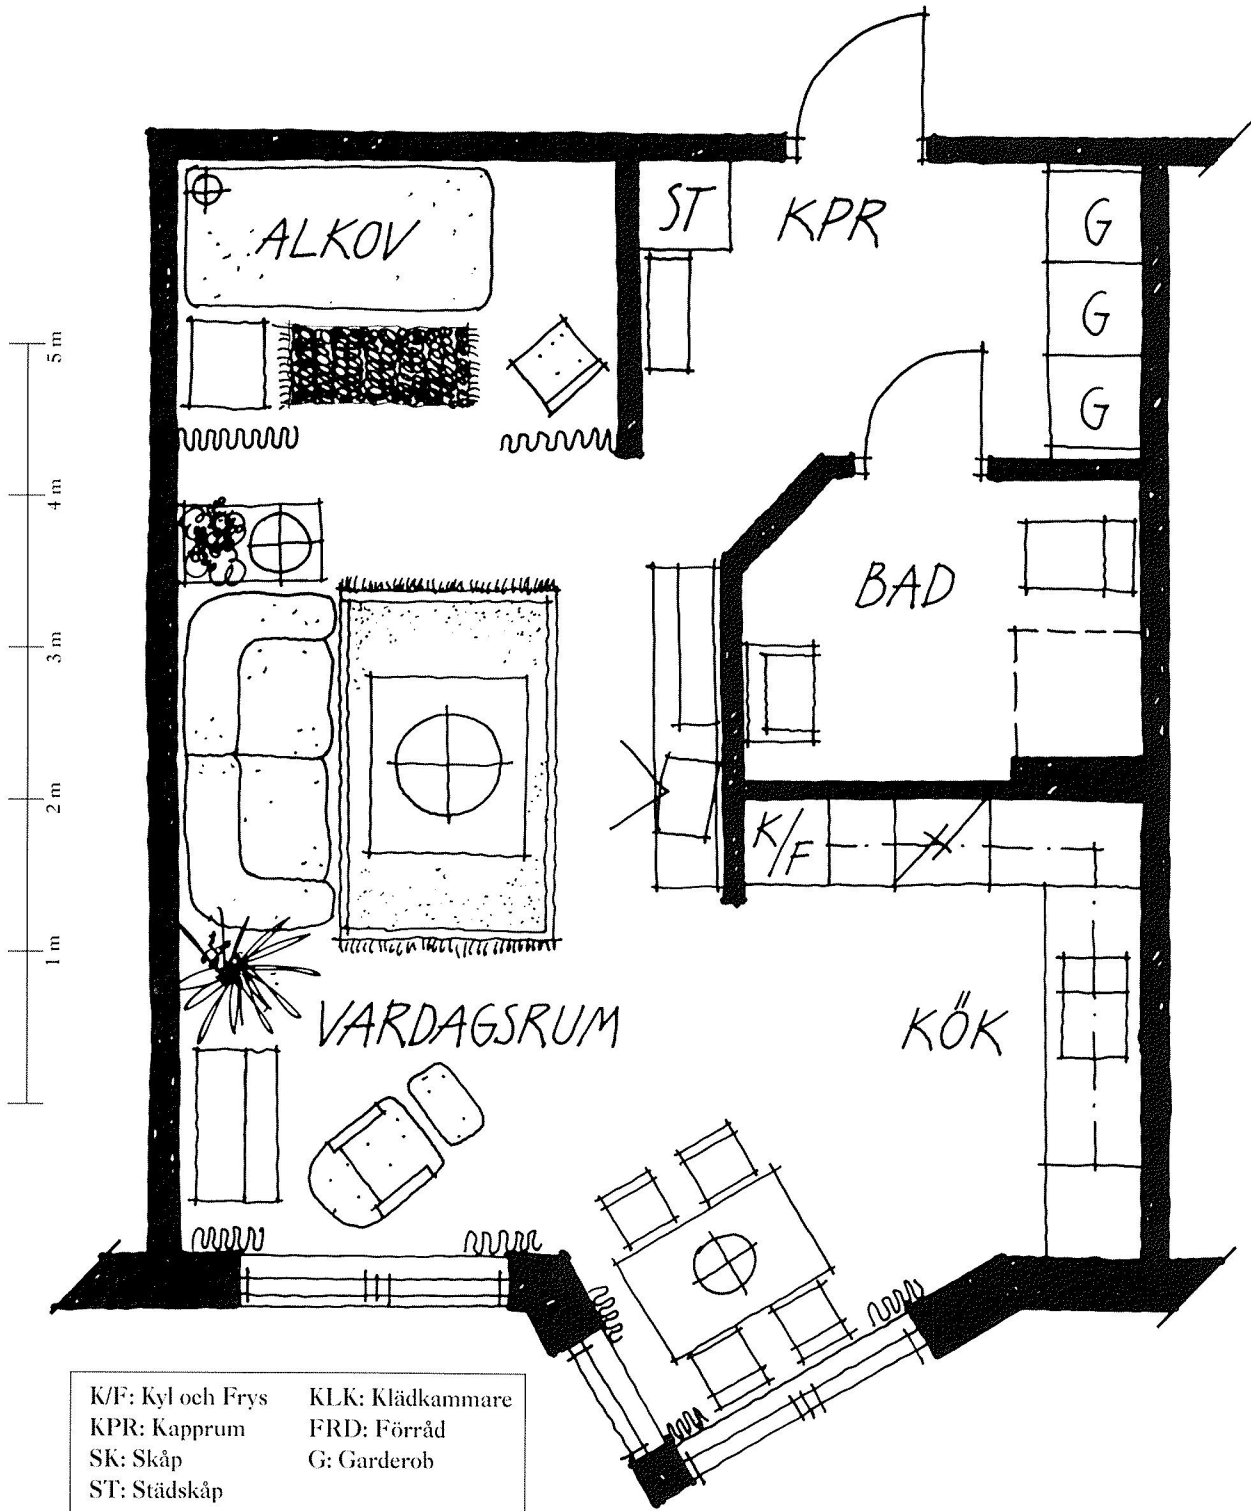

Våning 3
Skala 1:50